


IVÁN KÖZSÉG
TELEPÜLÉSRENDEZÉSI TERV
MÓDOSÍTÁS
M 1:2 000



JELMAGYARÁZAT

- módosítással érintett terület
- HATÁRVONALAK**
- beépített terület (belterület) határa
- módosult belterületi határ
- tervezett szabályozási vonal
- területfelhasználási módok határa
- építési övezet határa
- műemléki környezet határa
- KÖZMŰELLÁTÁS:**
- villamos gerinchálózat (20kv) és védőtávolsága
- MŰVI ÉS TERMÉSZETI ÉRTÉKEK VÉDELME**
- (M)** műemlék épület, szobor
- régészeti lelőhely területének határa
- természeti terület
- TERÜLETFELHASZNÁLÁSI ELEMELK**
- Beépített és beépítésre szánt területek**
- Lakóterület**
- (Lf)** falusias lakóterület
- Vegyes terület**
- (Vt)** településközpont vegyes terület
- Gazdasági terület**
- (Gipe)** egyéb ipari gazdasági terület
- (Gipe)it** közforgalom elől elzárt, gazdasági terület feltároló útja
- Beépítésre nem szánt terület**
- Közlekedési és közműterület**
- (KÖu)** közforgalmú út
- (KÖu)M** országos mellékút
- (KÖu)** kiszolgáló út
- Mezőgazdasági terület**
- (Má)** általános
- (Má)gyep** gyepterület
- Zöldterület**
- (Z)kp** közpark
- Erdőterület**
- (Év)** védelmi erdőterület
- Egyéb** szemrevételezéssel feltüntetett építmény

REGIOPLAN		Környezet- és Településtervező KFT. 9022 Győr, Újkapu u. 13. Tel./Fax: 96/311-304; 529-751 e-mail: regioplan@regioplan.hu
Megrendelő neve: Iván Község Önkormányzata		Munkaszám: Rp.1.195-6
Munka neve: Iván településrendezési terv módosítás		Méretarány: M 1:2 000
Munkács neve: Szabályozási terv		Rajzszám: SZ-11/3/M
Rajz címe: Szabályozási és övezeti helyszínrajz I. (belterület) fedvény		Dokumentálás dátuma: 2020.04.
Felelős településtervező: Kalmár Ágnes TT-08-0479	Településrendezés társtervező: Szeregi Gábor	Felelős közműtervező: Péterffy Zoltán
Felelős közlekedéstervező: Réder Tibor TK-08-0133	Felelős közlekedéstervező: Ferenczi Huba TK-08-0253	Felelős zöldfelületi és tájrendezési tervező: Pekkeré Szabó Piroska TK-08-0073

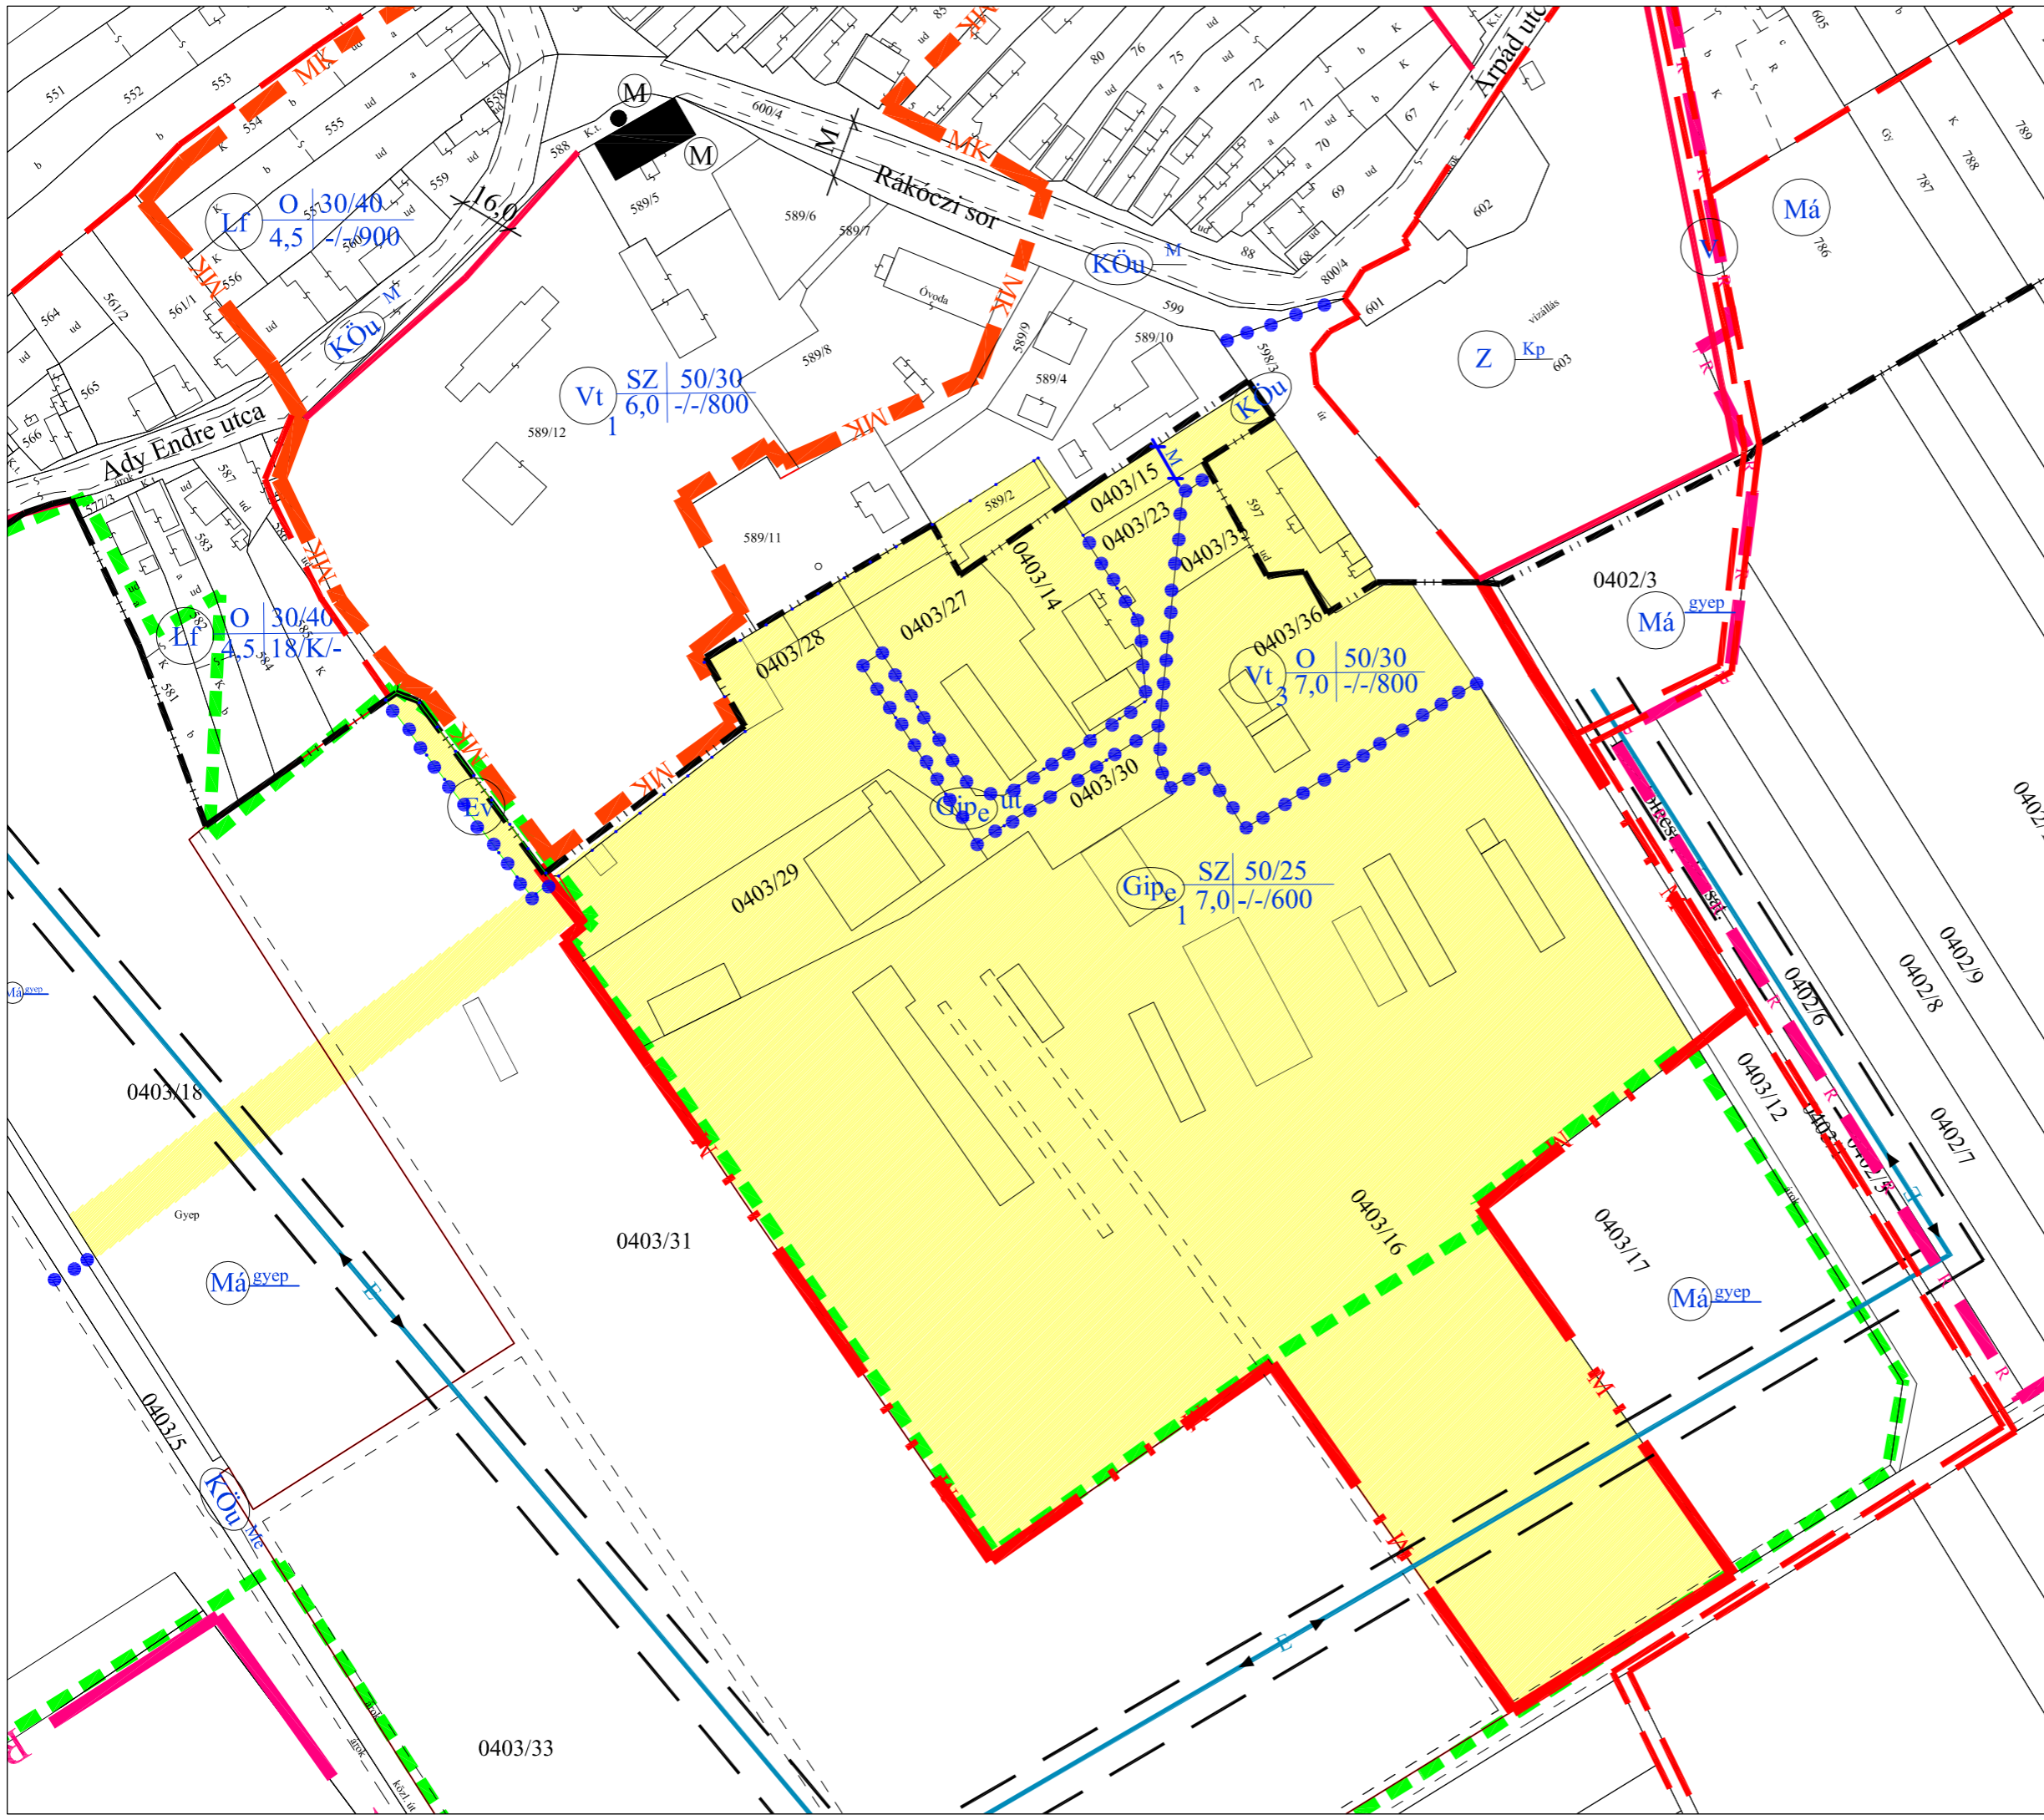

A tervezési alaptérkép az állami alapadatok felhasználásával készült