


Iván-Csér-Csáfordjánosfa községek

Településrendezési terv módosítás

M 1 : 6000



"CSÉRI TAVAK"

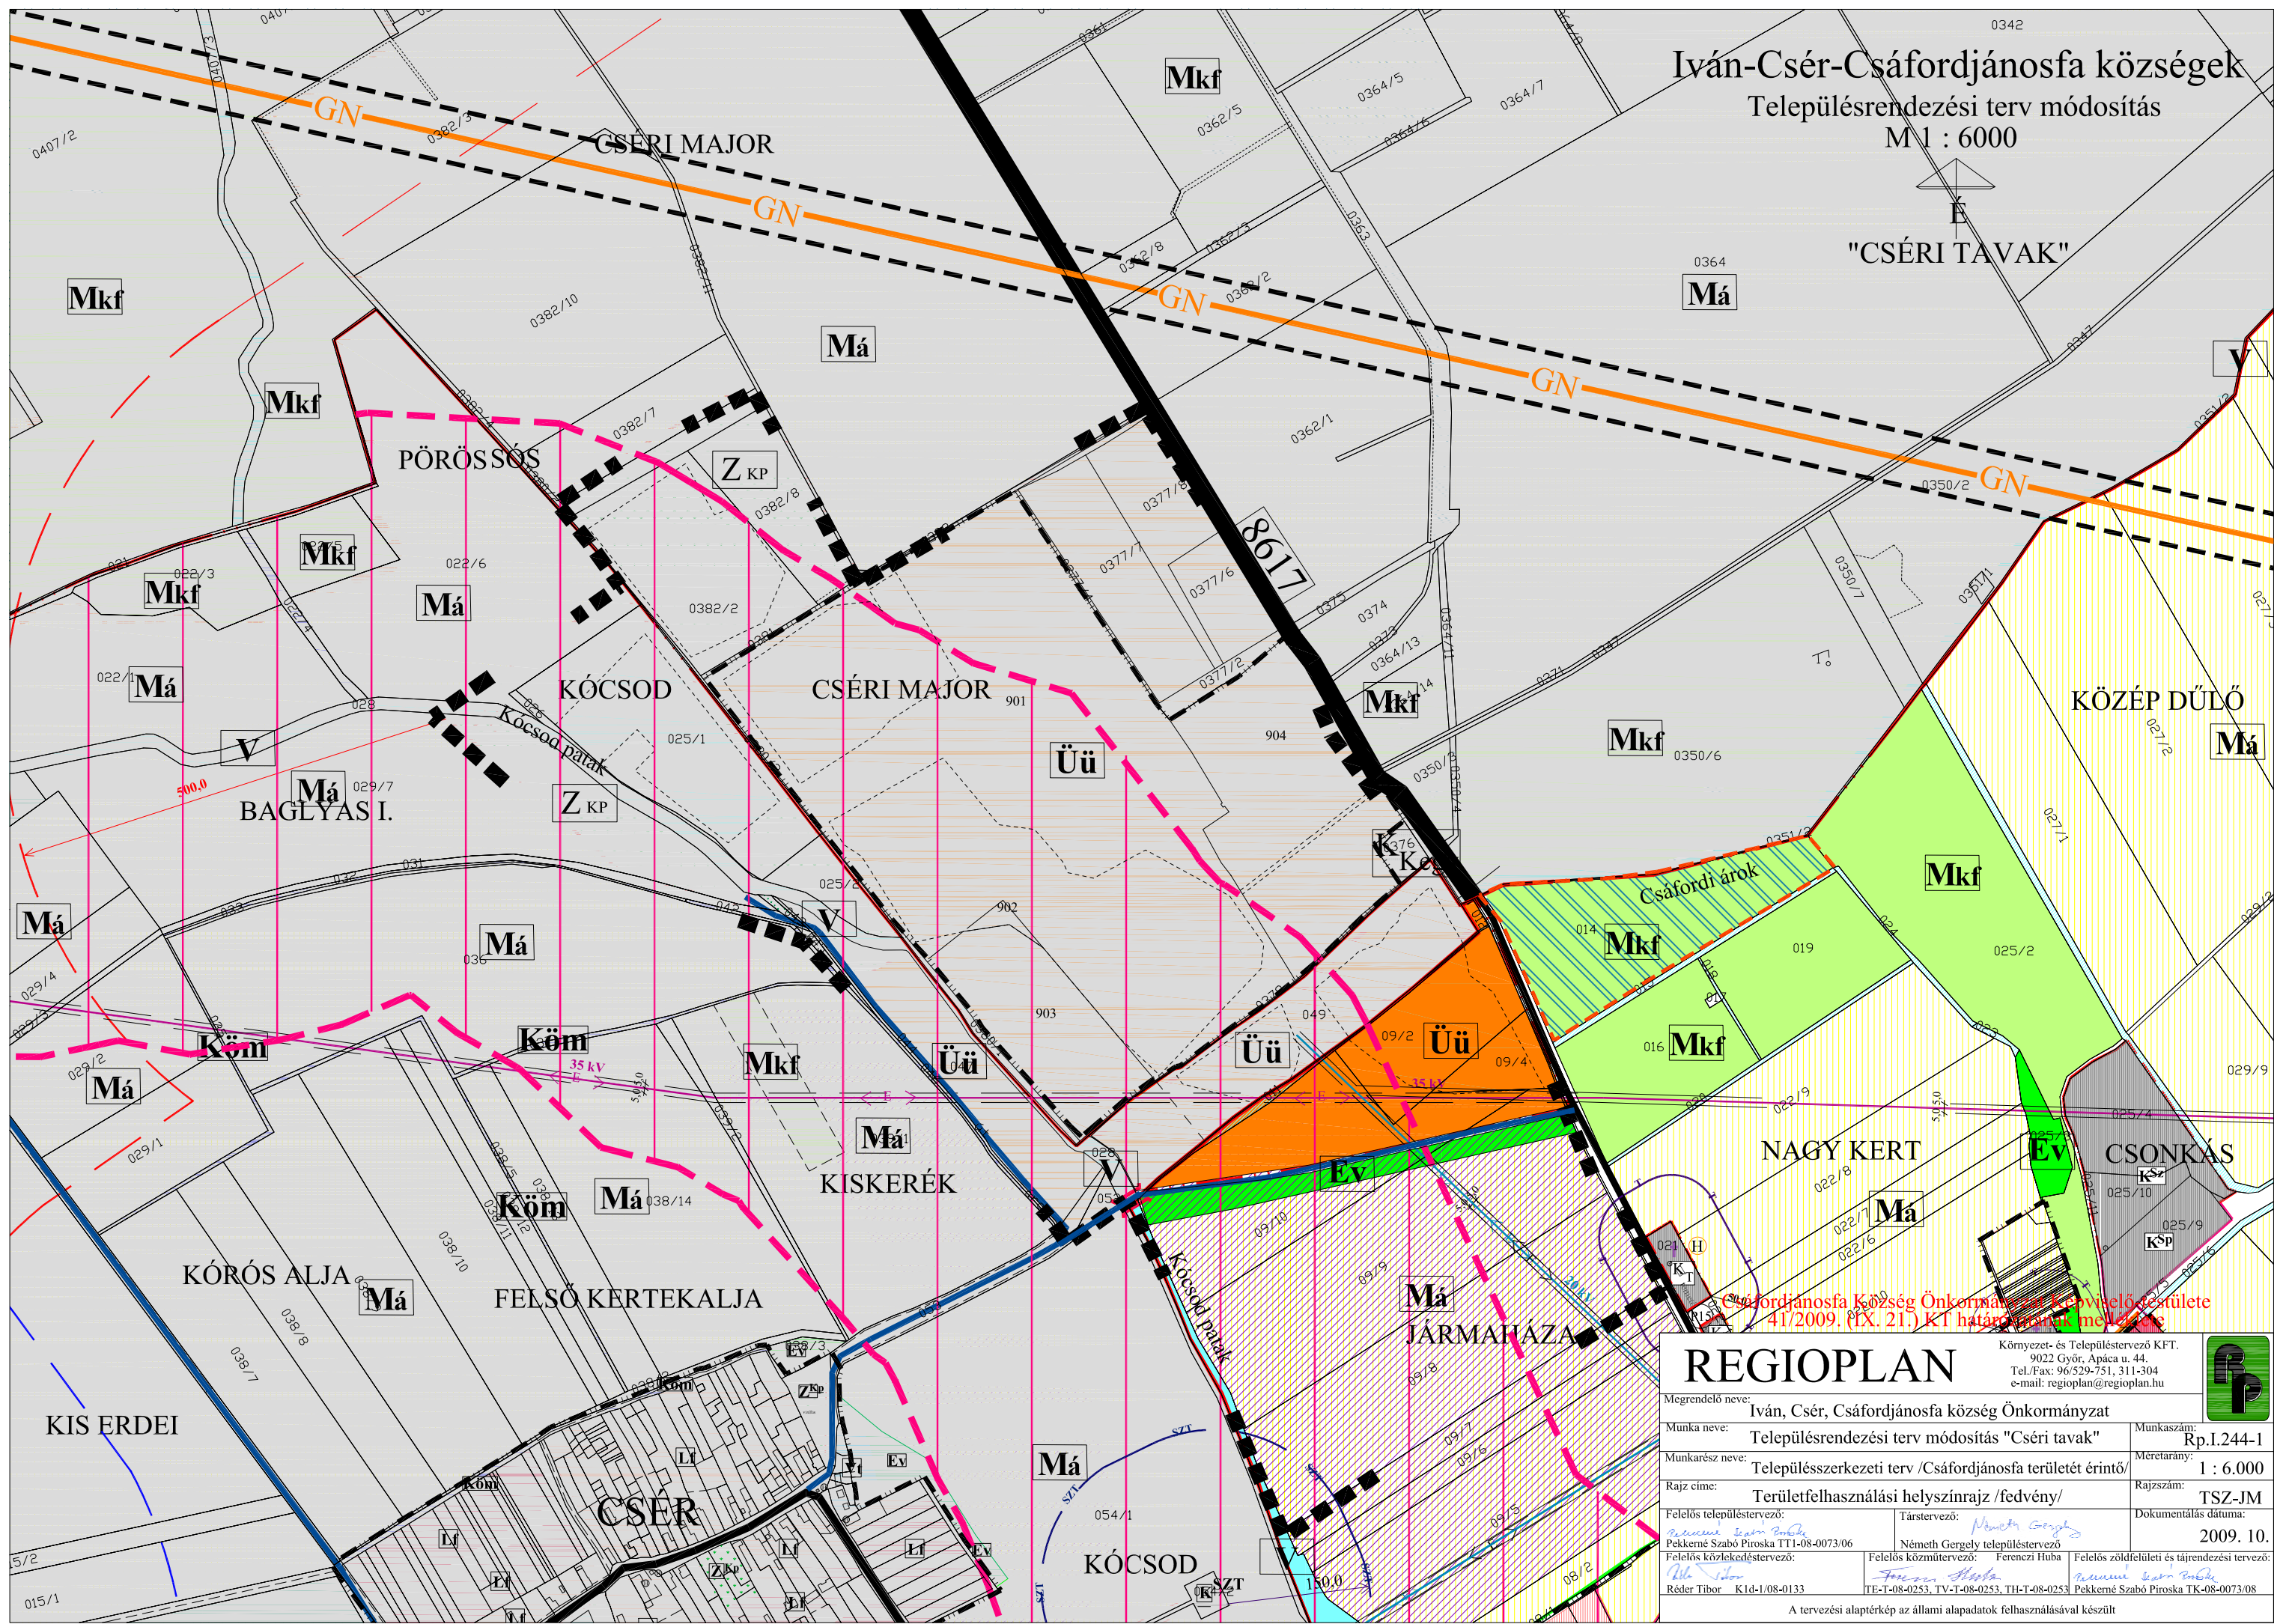

Csáfordjánosfa Község Önkormányzatának Képviselő-testülete
41/2009. (IX. 21.) Kt határozatának melléklete

REGIOPLAN		Környezet- és Településtervező KFT. 9022 Győr, Apáca u. 44. Tel./Fax: 96/529-751, 311-304 e-mail: regioplan@regioplan.hu		
Mégrendelő neve: Iván, Cser, Csáfordjánosfa község Önkormányzat				
Munka neve:	Településrendezési terv módosítás "Cséri tavak"	Munkaszám:	Rp.1.244-1	
Munkarész neve:	Településszerkezeti terv /Csáfordjánosfa területét érintő/	Méretarány:	1 : 6.000	
Rajz címe:	Területfelhasználási helyszínrajz /fedvény/	Rajzszám:	TSZ-JM	
Felelős településtervező:	Társtervező: Németh Gergely	Dokumentálás dátuma:	2009. 10.	
Pekkeré Szabó Pirokka TT1-08-0073/06	Németh Gergely településtervező	Felelős közlekedéstervező:	Ferenecz Huba	Felelős zöldfelületi és tájrendezési tervező:
Réder Tibor K1d-1/08-0133	FE-T-08-0253, TV-T-08-0253, TH-T-08-0253	Felelős közlekedéstervező:	Pekkeré Szabó Pirokka TK-08-0073/08	

A tervezési alaptérkép az állami alapadatok felhasználásával készült